
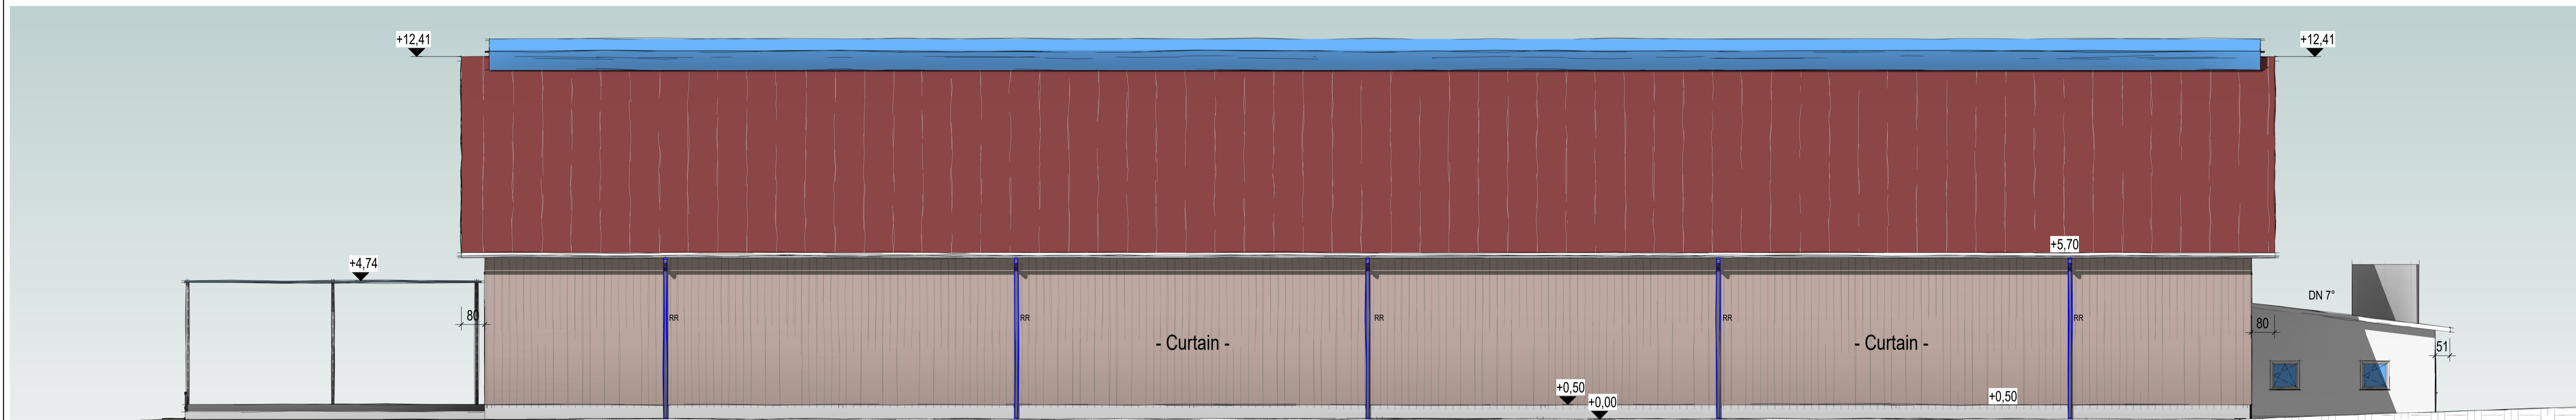




B-Westen

M 1 : 100

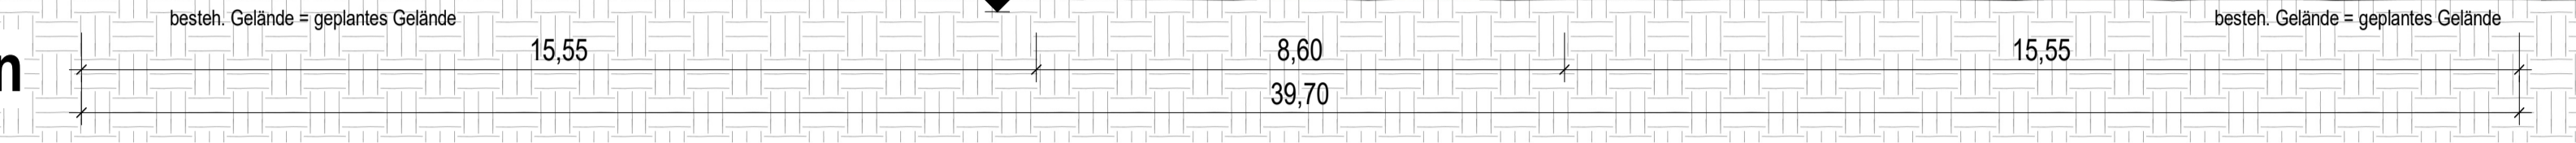



B-Norden

M 1 : 100

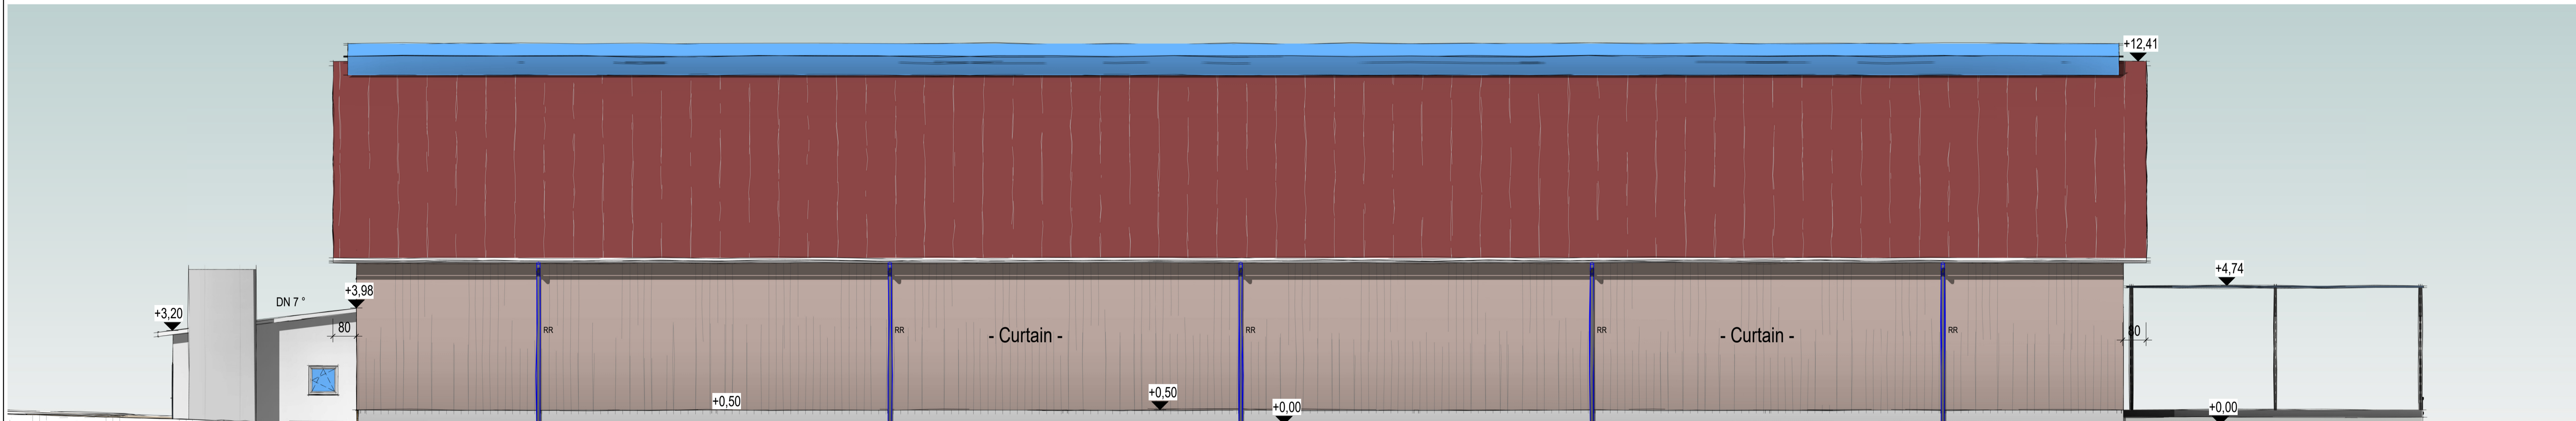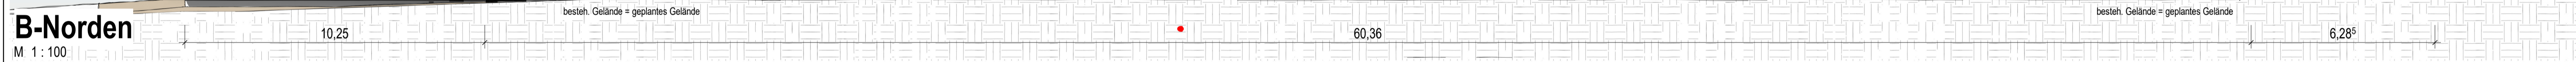

B-Süden

M 1 : 100

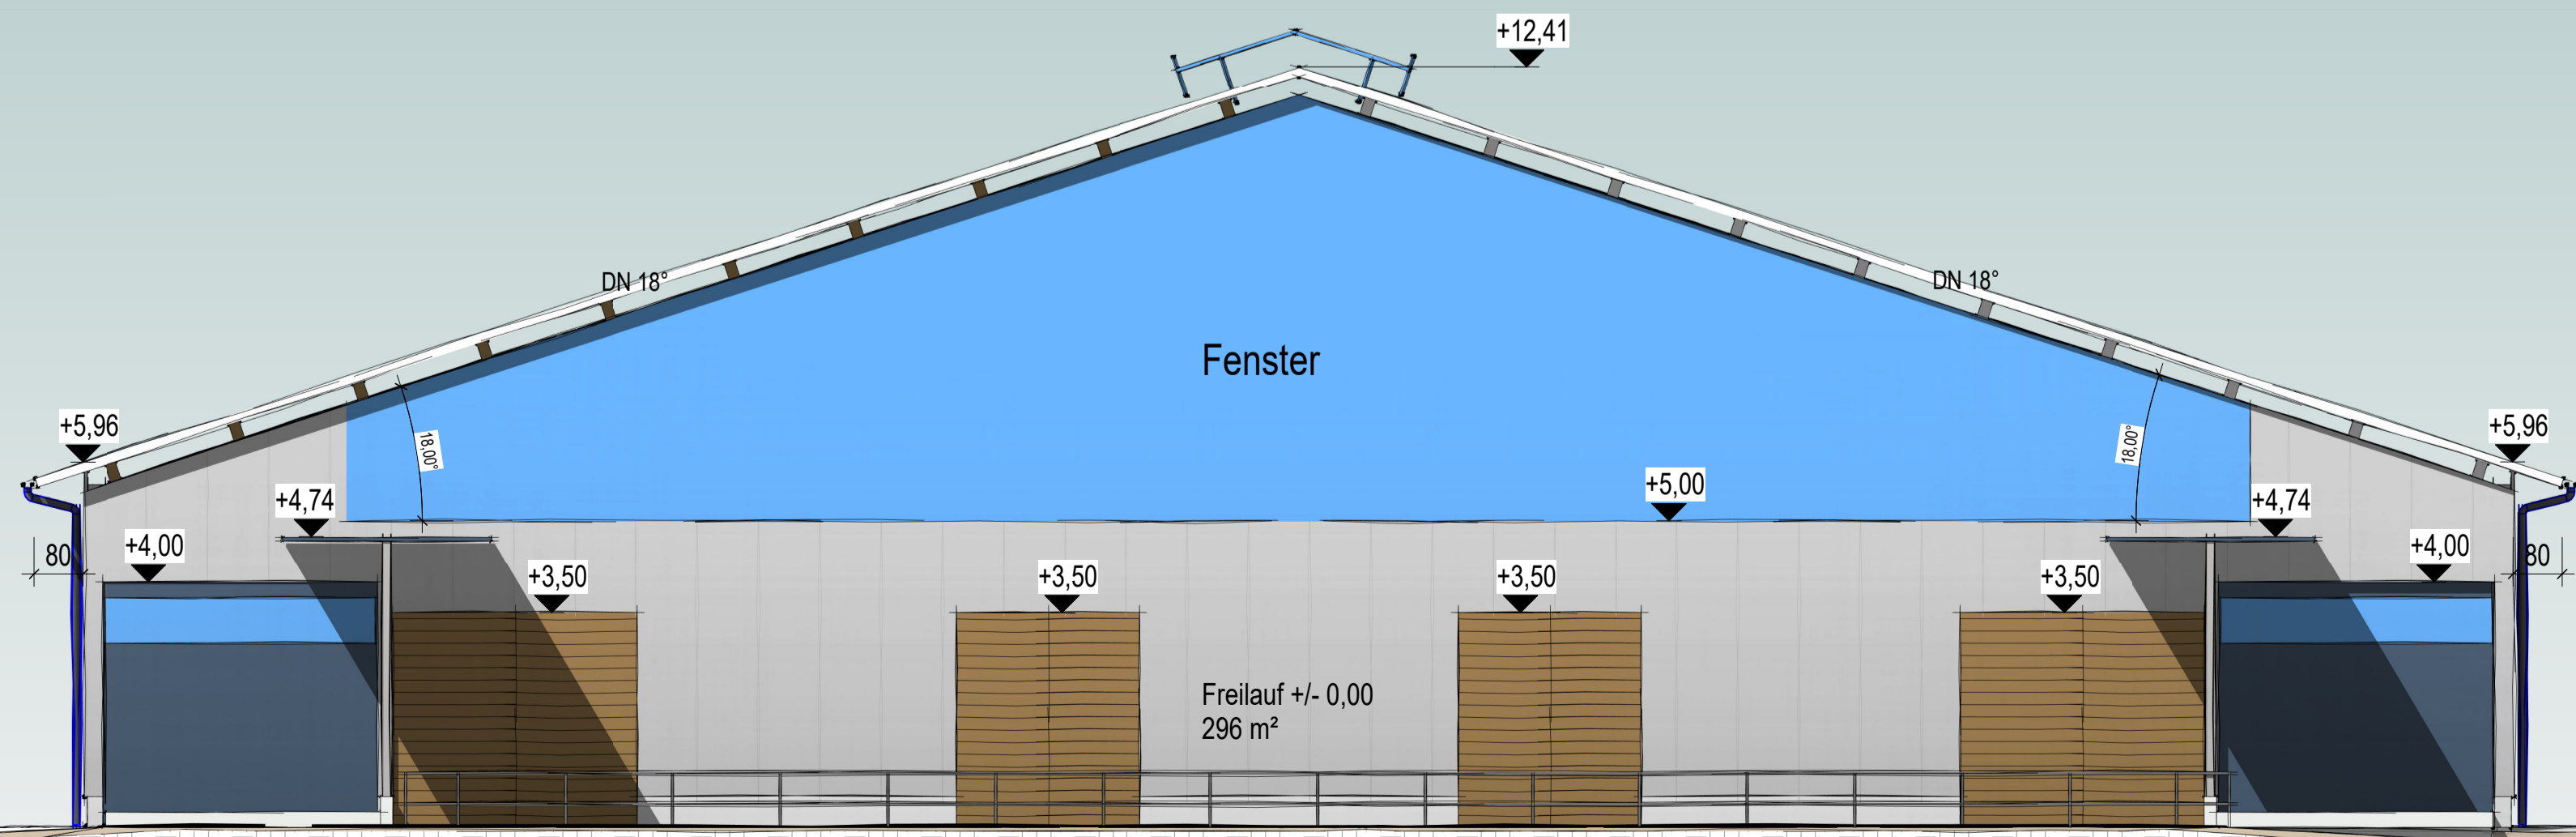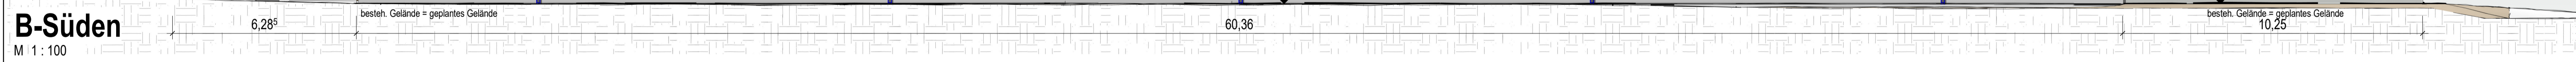

B-Osten

M 1 : 100



18 - 226 - 4a

Neubau Milchviehstall + Fahrsilo und neuer Biogasanlage mit 2 Behältern und einem BHKW BAUANTRAG

Ansichten Stall

Grundstück: Weiler 1 - 72290 Loßburg - Flst. 187

Bauherr: Marohn GBR, Matthias Marohn


Maßstab: 1 : 100

Datum: 18.06.2018


gefertigt: RBSH

Bauherr: Architekt: Thomas Glück, Unterbach 3b, 88696 Unterbach / Owingen
Tel. 07557 / 929864, Fax 07557 / 929865


B2

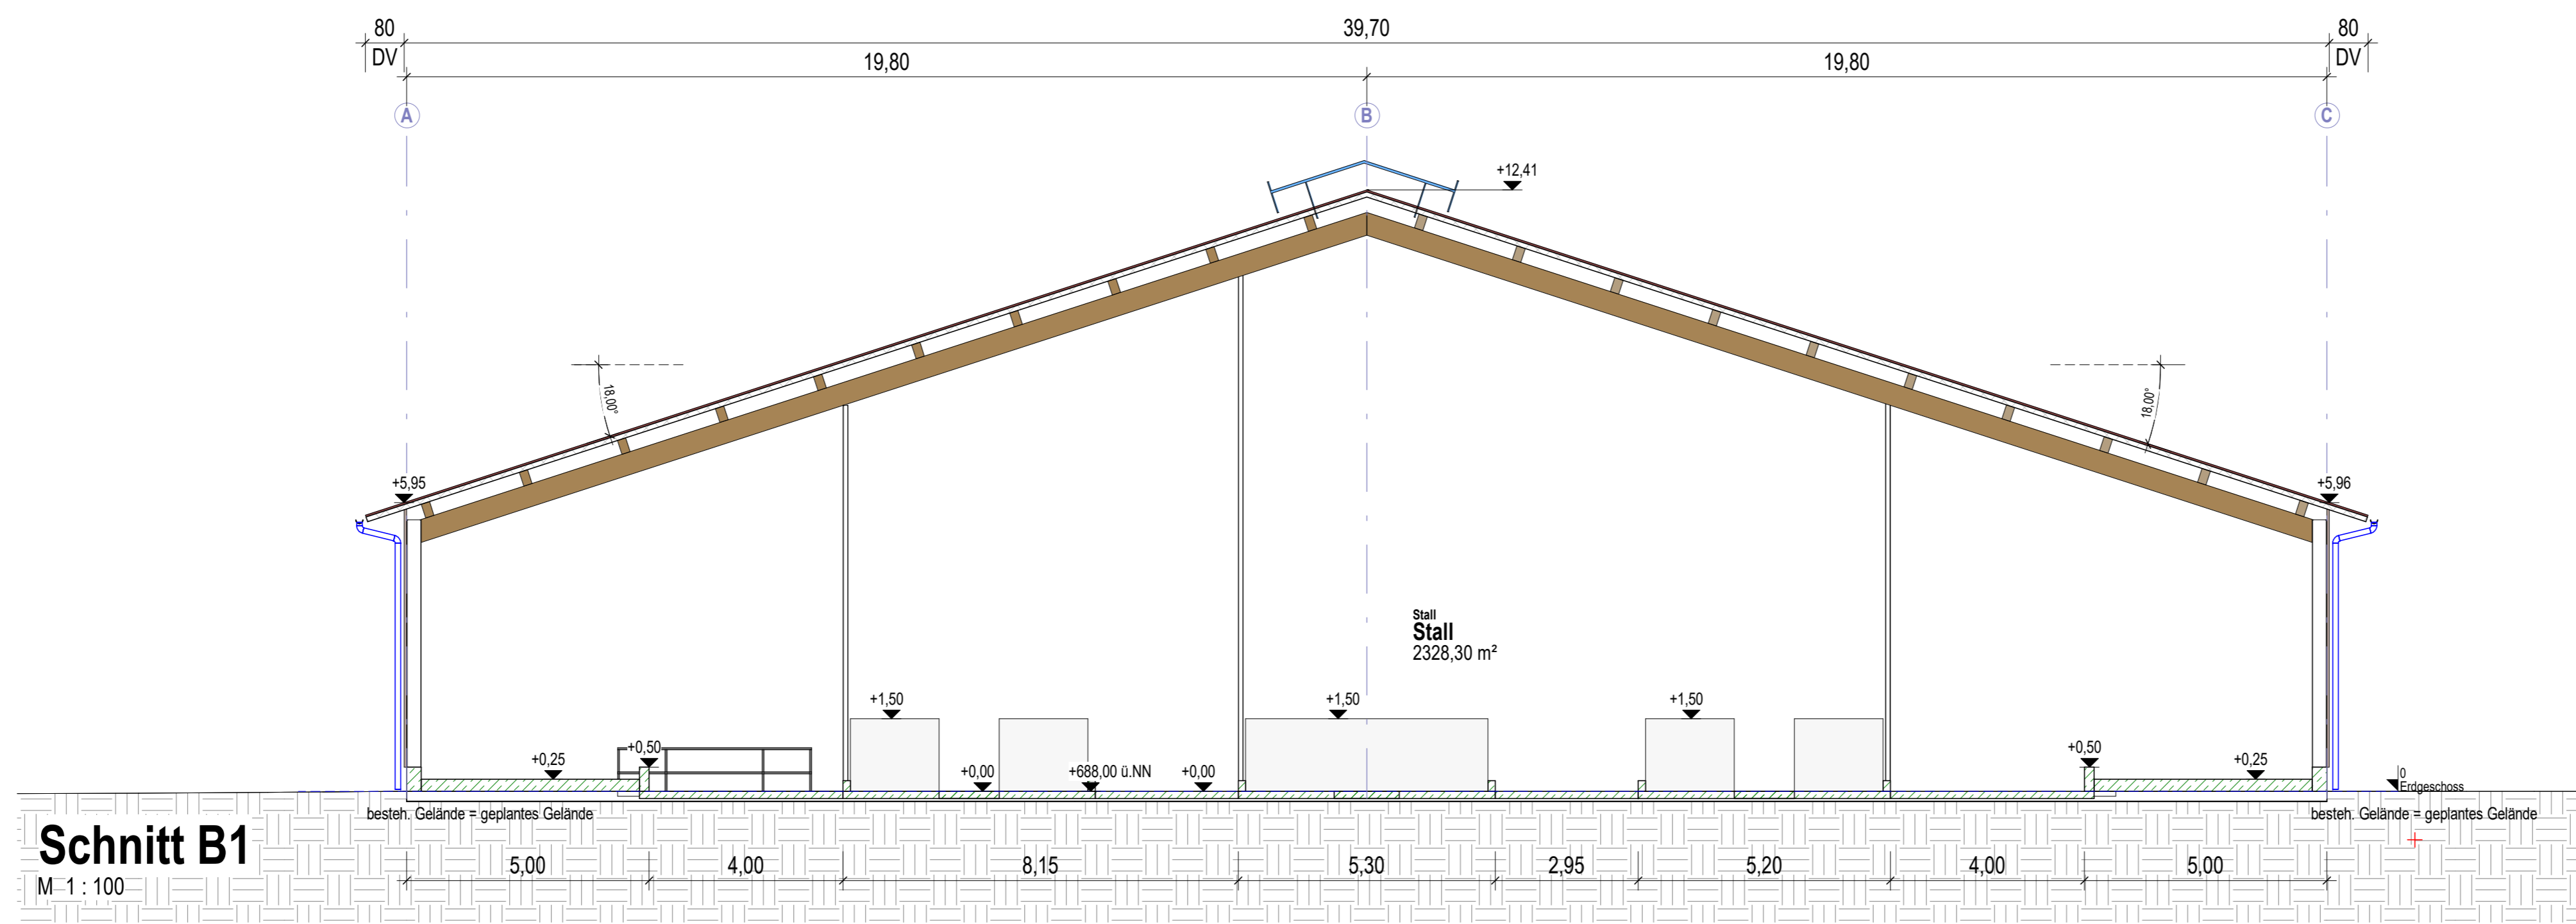

Schnitt B1
M 1 : 100

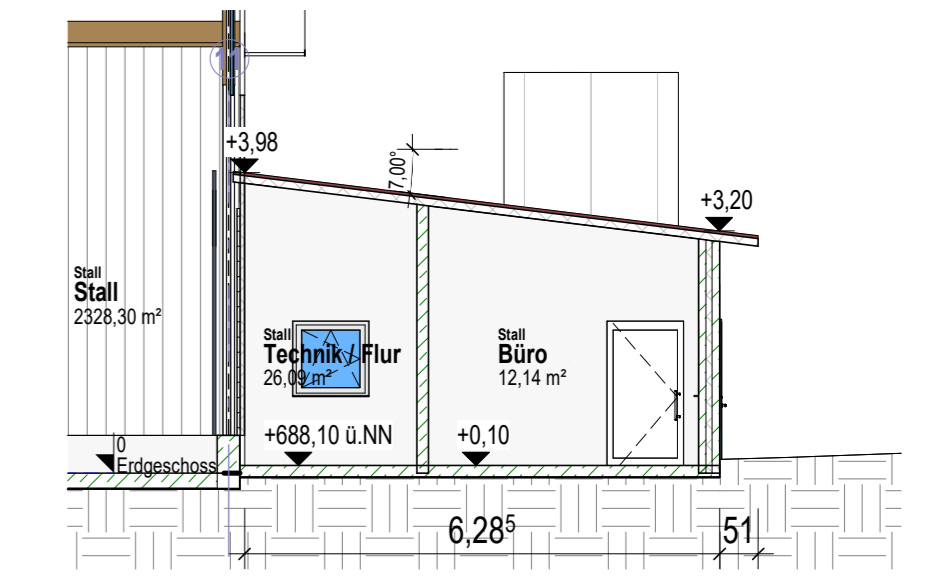

Schnitt B2
M 1 : 100

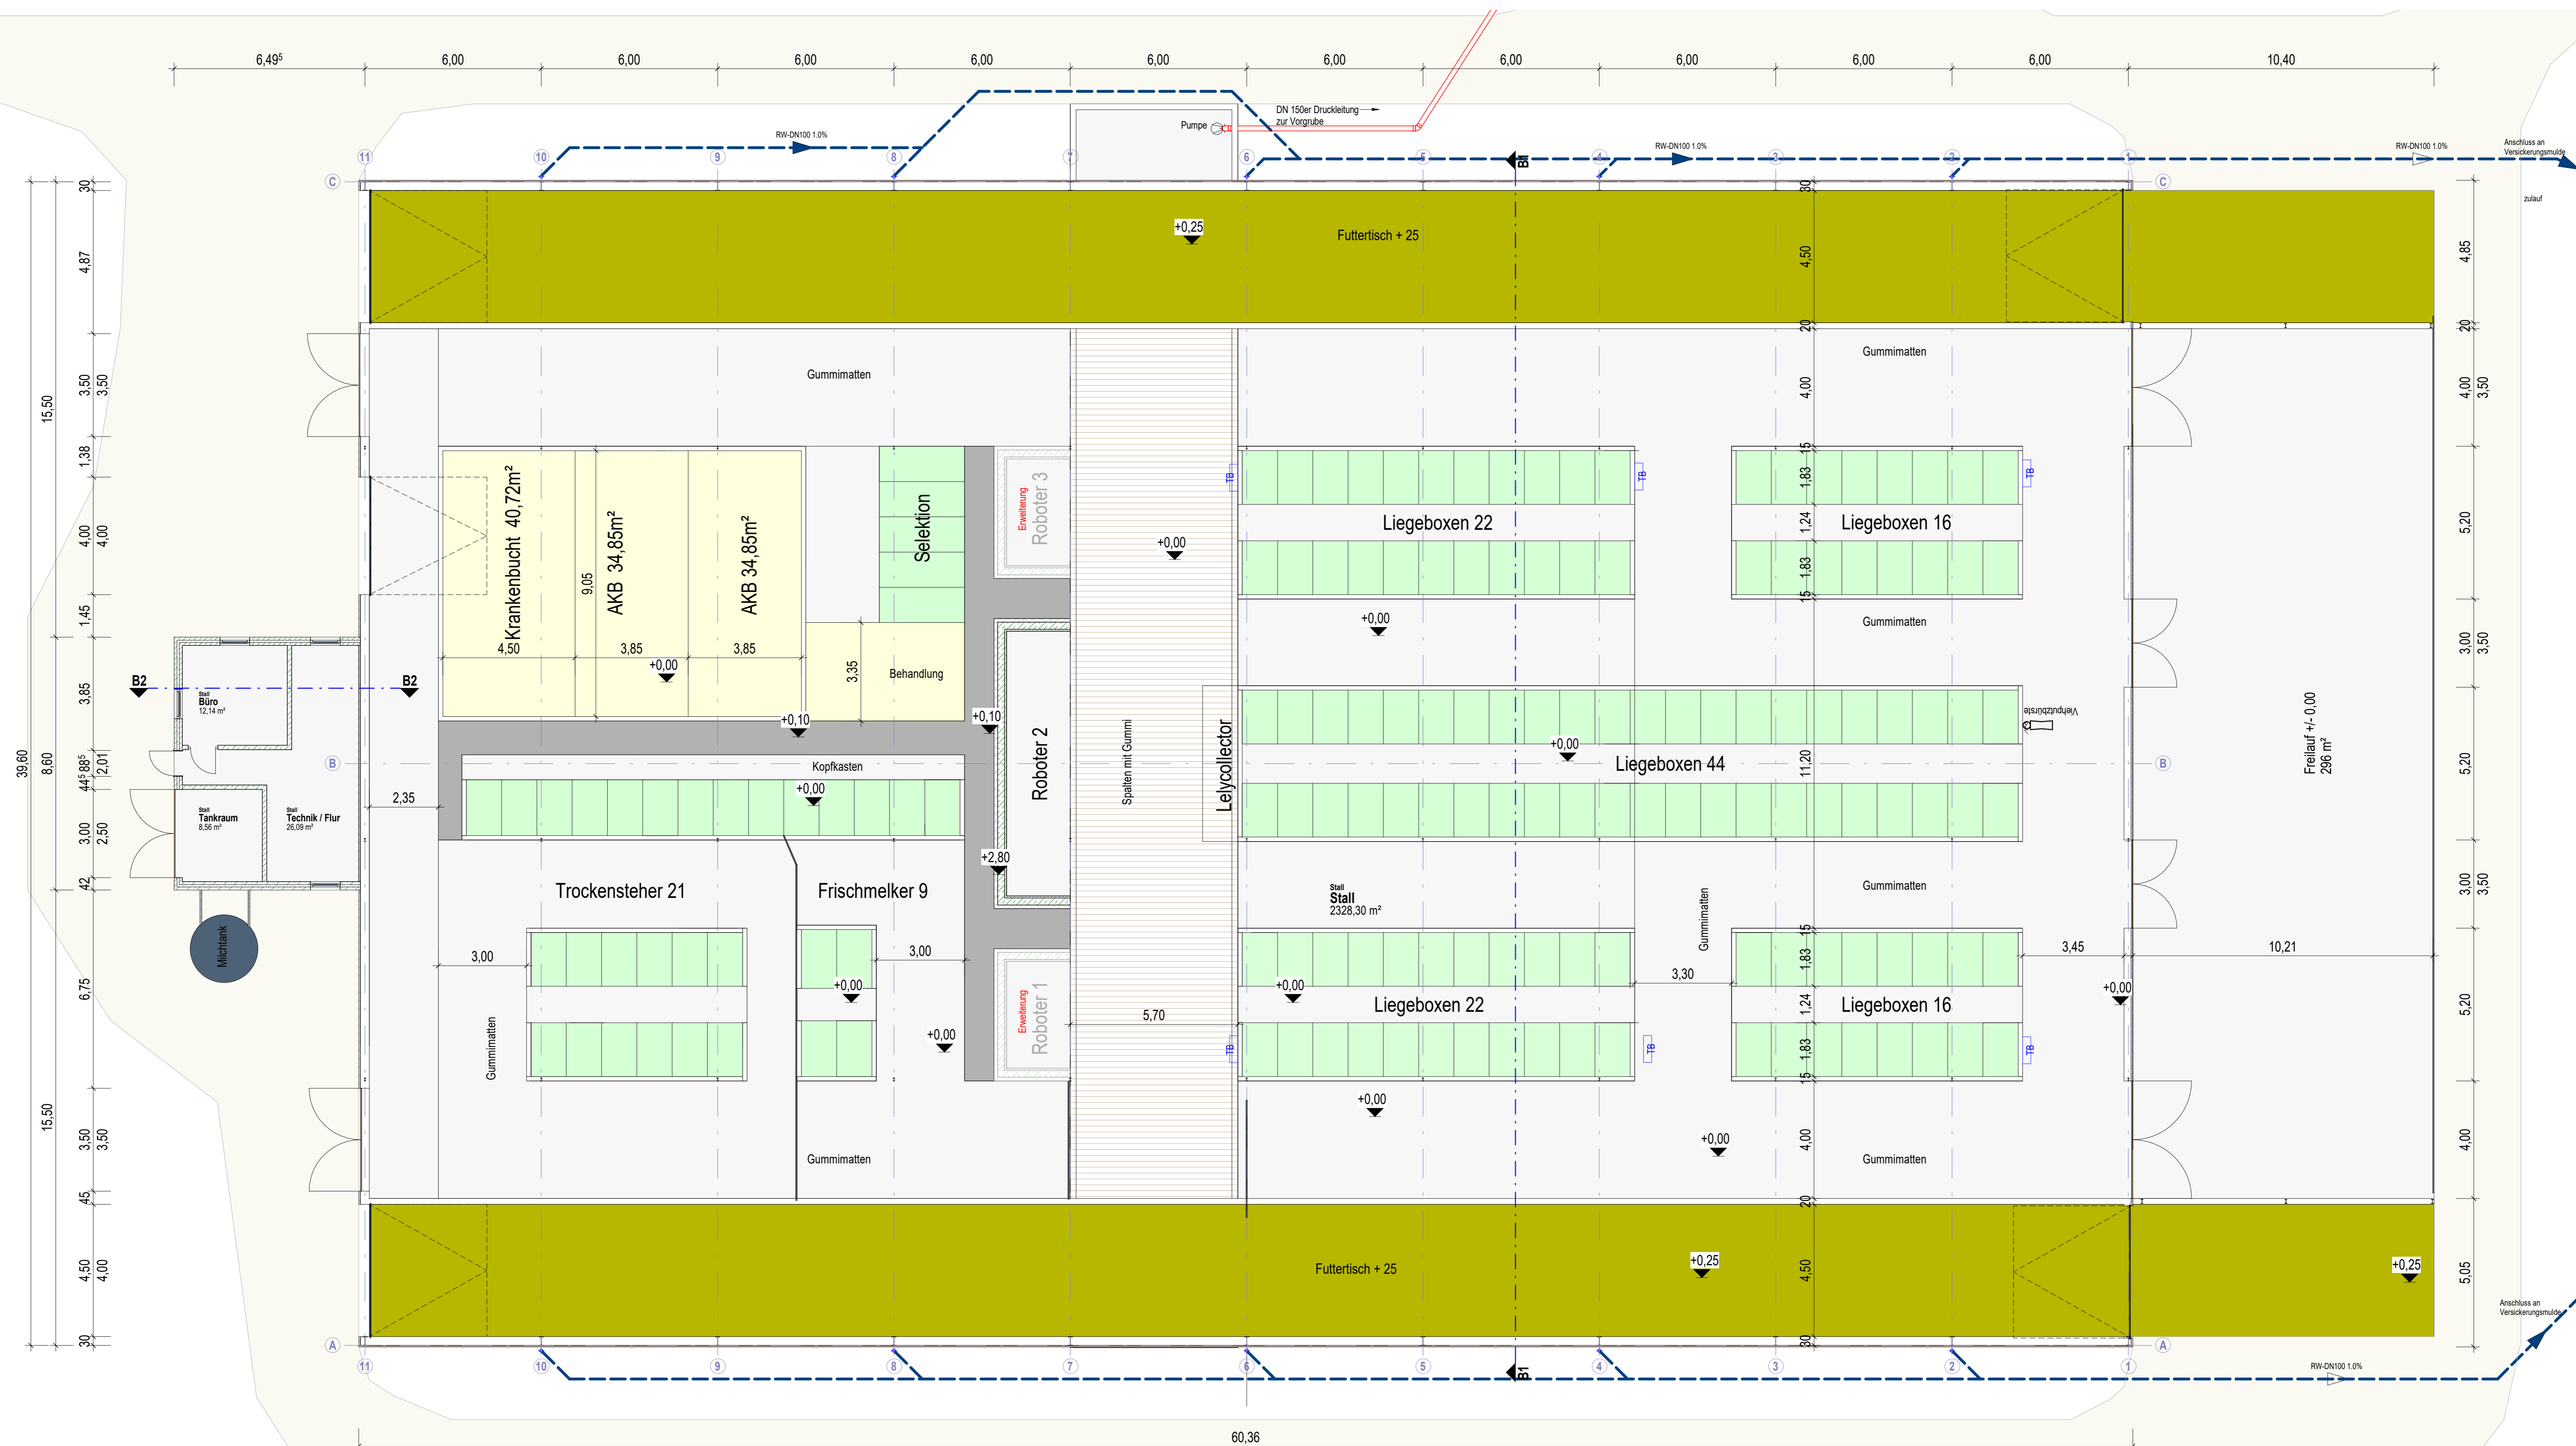

B-Grundriss Stall
M 1 : 100

Frischmelker	9
Trockensteher	21
Liegeboxen	120
gesamt	= 150

18 - 226 - 4a

Neubau Milchviehstall + Fahrstilo und neuer Biogasanlage mit 2 Behältern und einem BHKW
Grundriss+Schnitte Stall

Grundstück: Weiler 1 - 72290 Loßburg - Flst. 187

Bauherr: Marohn GBR, Matthias Marohn

Weiler 1 - 72290 Loßburg


Mallstab: 1 : 100

Datum: 18.06.2018

gefertigt: RBSH

Bauherr: Architekt
Planung: Thomas Glück Architekt, Unterbach 3b, 88696 Unterbach / Owingen
Tel. 07557 / 929864, Fax 07557 / 929865

BAUANTRAG

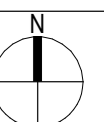

B1