

Bitte beachten!

Die Zeichnung ist auf Richtigkeit zu prüfen. Alle Maße sowie das Bodenprofil sind von der Bauleitung zu prüfen.


Sämtliche Maße, Lichte Breite und Höhe der Tore und Türen nach Angabe der Werkpläne! Betonarbeiten sowie bautechnische Details nach Angabe der Werkpläne!

Für die Bauausführung ist ausschließlich der jeweils gültige Werkplan zugrunde zu legen.

Fundamente sind frostfrei und auf gewachsenem Boden zu gründen, Ausführung nach Werkplan und Statik.

Der Bauherr wird darauf hingewiesen, dass er vor Baubeginn die nötigen Nachweise für die Standsicherheit erstellen lassen muss.

Für die Einhaltung der Vorschriften aus dem Bebauungsplan, der Landesbauordnung und der "Anerkannten Regeln der Technik" sind in vollem Umfang der Bauherr und die ausführenden Firmen verantwortlich.

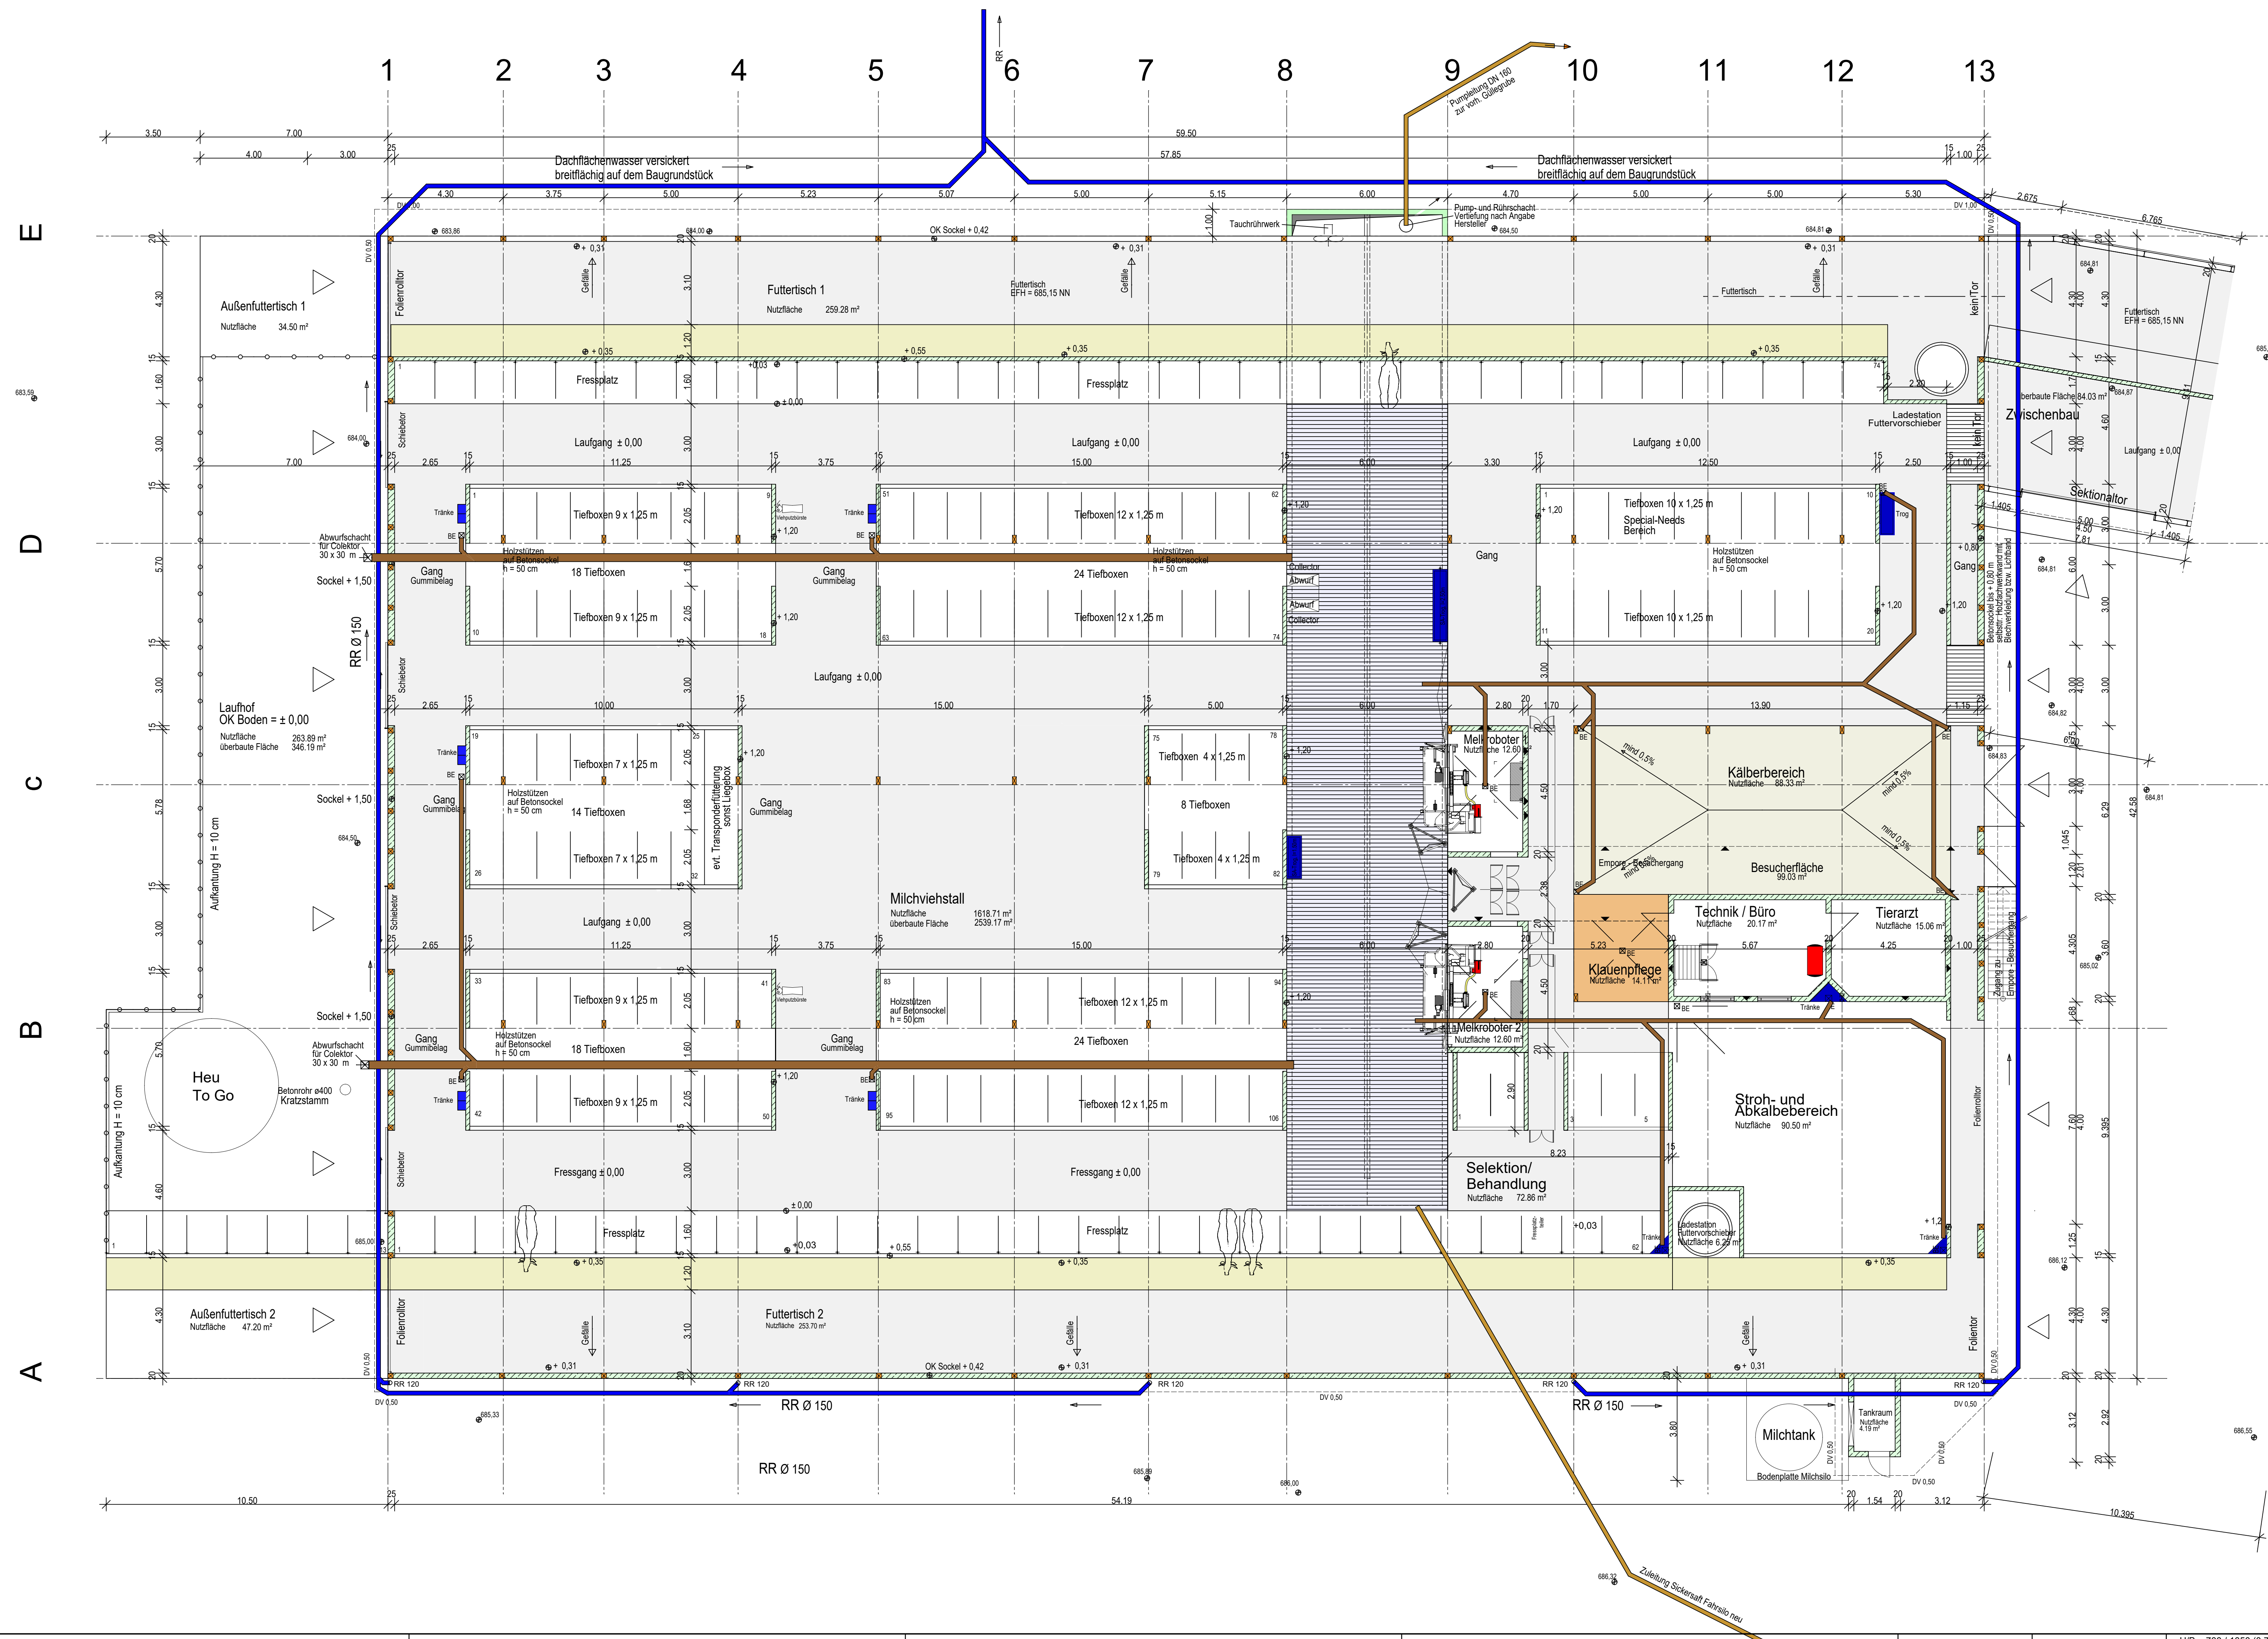

Bauherr
Hämmerle GbR
Adelshofen 9
88410 Bad Wurzach

Bauvorhaben
Neubau eines Milchviehstalles
Anbau eines Kälberstalls an best. Milchviehstall
Neubau Fahrsteiganlage

88410 Bad Wurzach
Bauvorhaben

Genehmigungsplanung
Neubau Milchviehstall
Grundriss

| | | | |
|--------------|-------|----------|------------|
| Maßstab | 1:100 | Datum | 05.11.2018 |
| gez. | Kieb | Plan-Nr. | 4.3 |
| Auftrag-Nr.: | | | |
| Eintragungen | | Datum | Index |

Planverfasser
BayWa AG
Technik
BayWa AG
Raumstraße 1
89155 Eitach
Telefon: (07305) 173-30
An der Goldleite 1
97232 Giebelstadt

Zuständiger Bearbeiter:
Tobias Metzler
Matrik. Nr. 0151 - 16 10 4855

Der Bauherr

Dieser Plan ist nach § 2 UmG unbefristlich geschützt.
Vervielfältigung, Verbreitung, auch auszugsweise, ist ohne
Zustimmung der Verleger BayWa AG
Copyright by BayWa AG

