


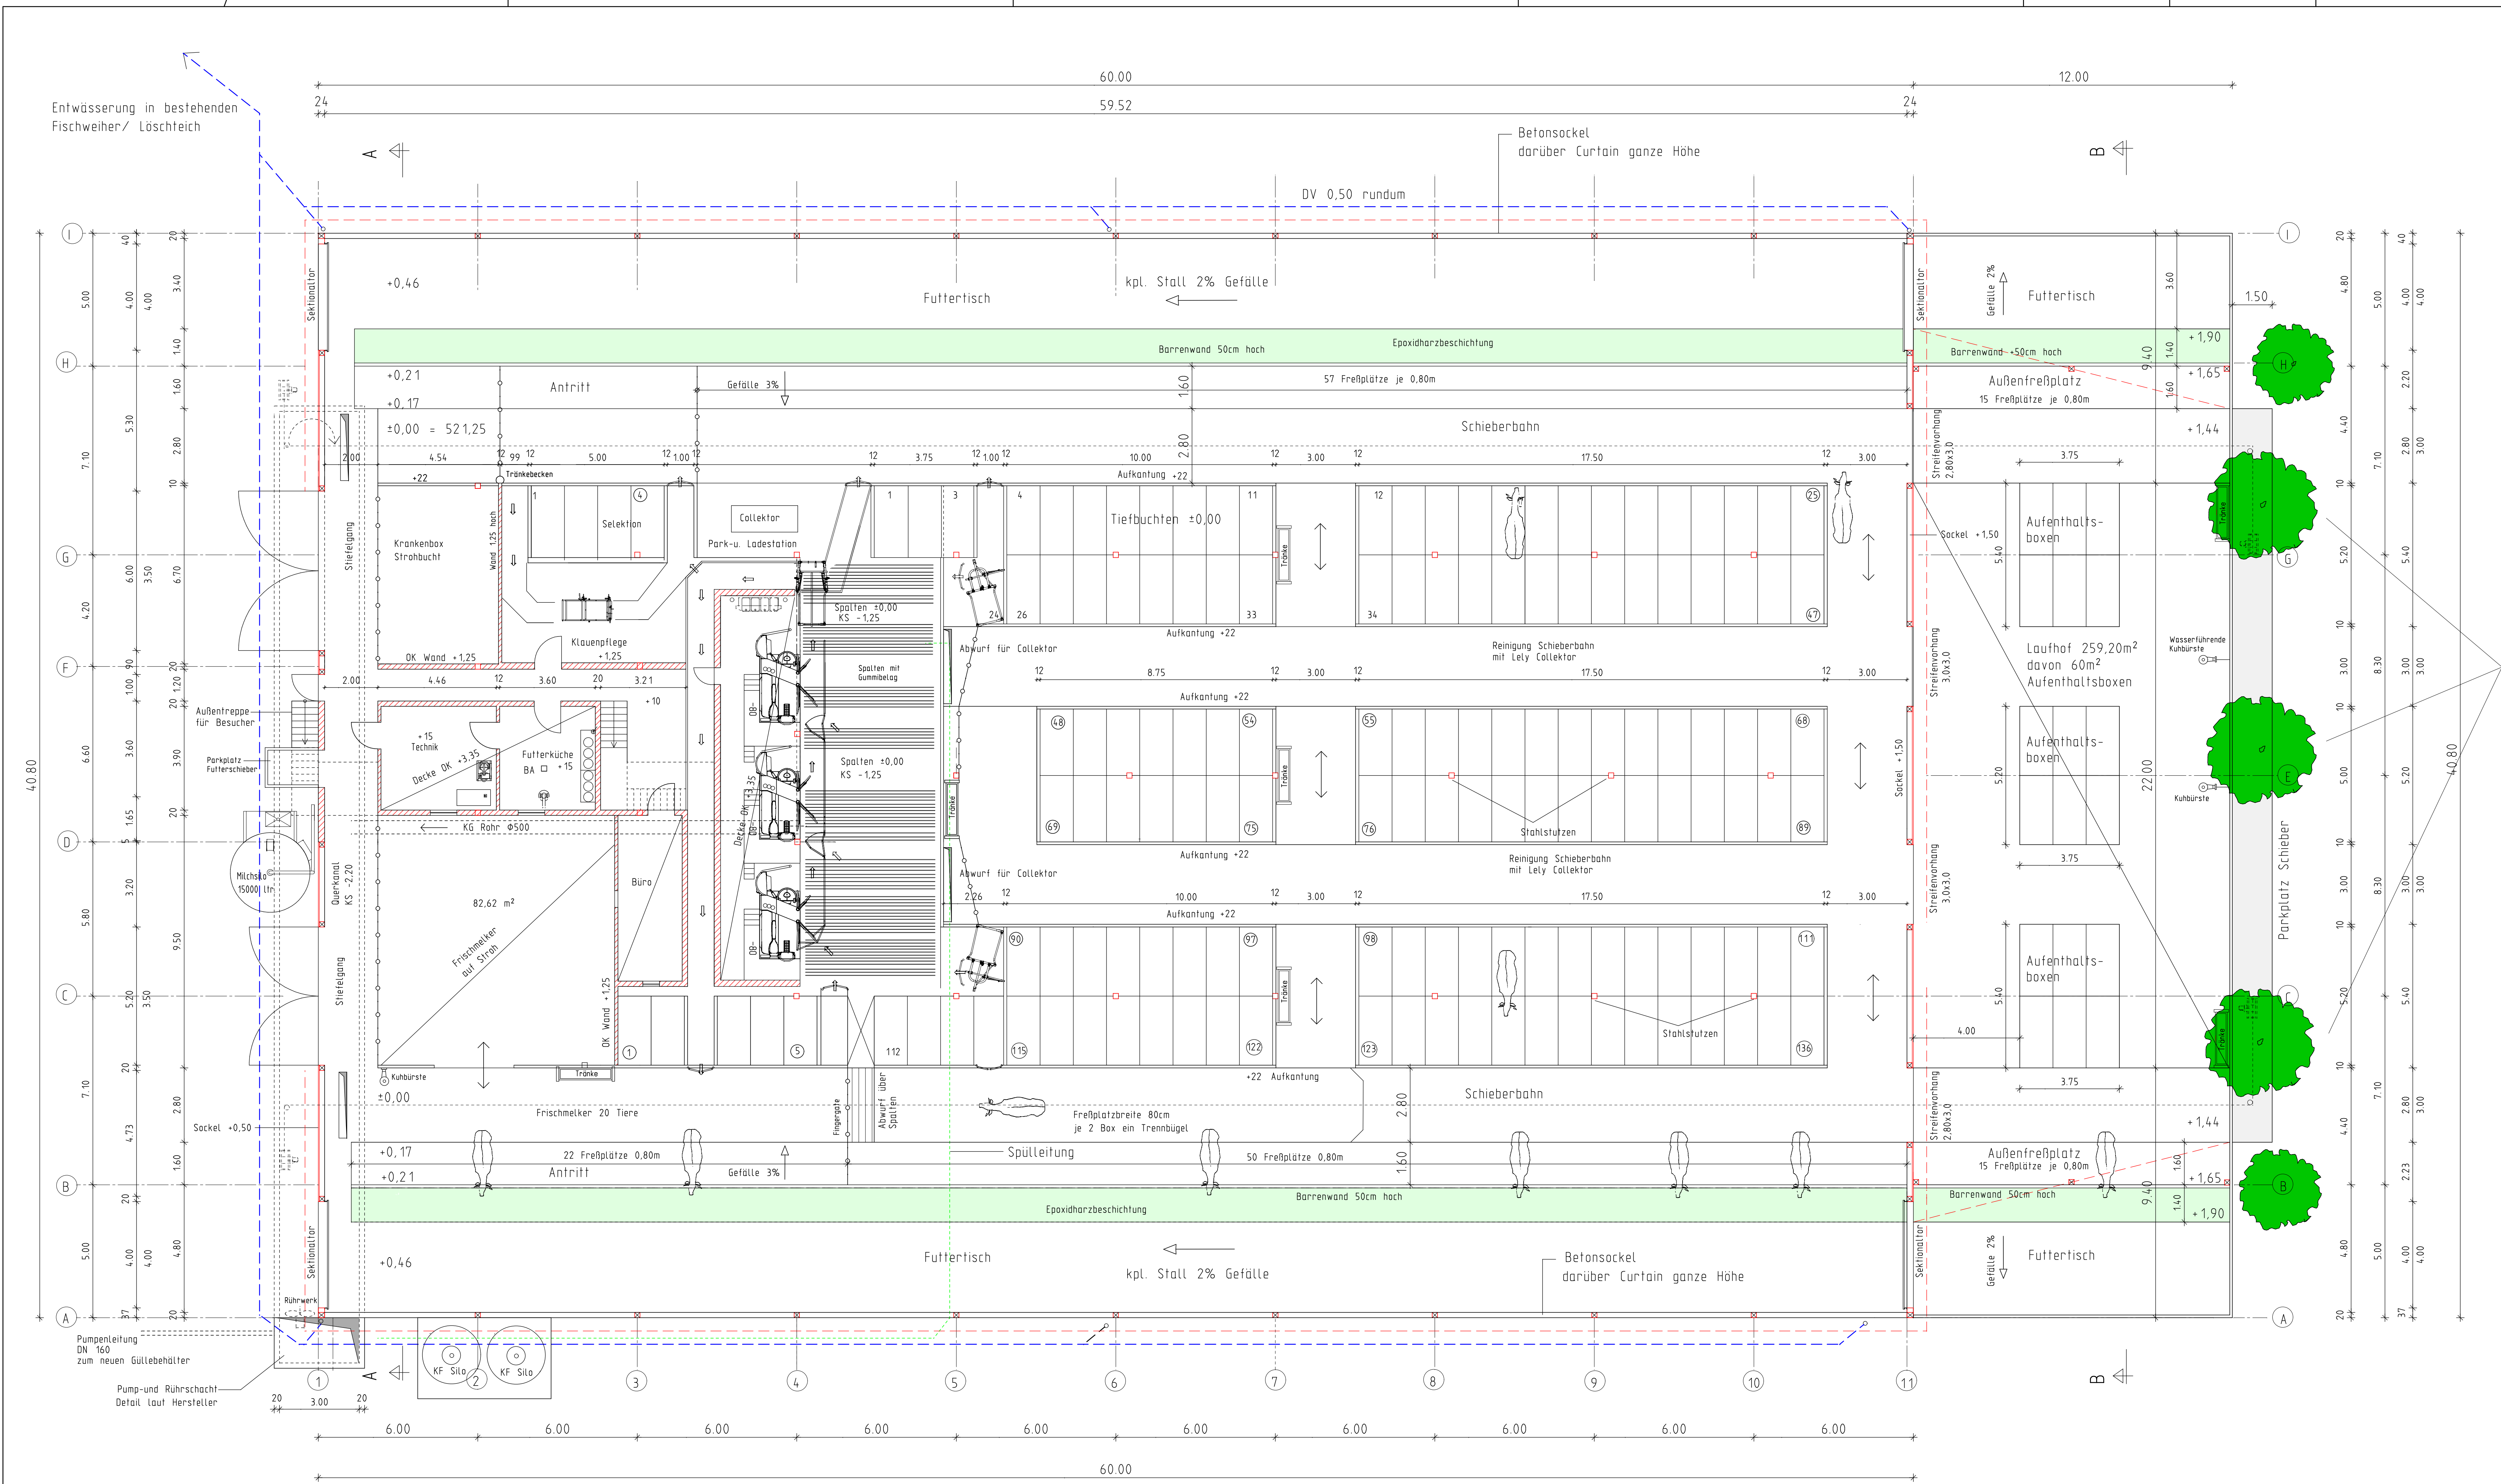

3 Beschaffungsbäume

Bauherr
Laurenzenhof GbR
Laurenzengässle 3
88525 Dürmentingen-Haitingen

Bauvorhaben
Neubau eines Milchviehstalles
mit Laufhof

Zeichnung
Genehmigungsplanung

Grundriss

Maßstab	1:100	Datum	29.12.2017
gez.	SLI	Plan-Nr.	4.1
Auftrags-Nr.	4 1729		
Eintragung		Datum	Index

Planverfasser:

**BayWa AG Technik**
Planungsbüro

Kiebele, Susanne
Senfelder, Bahnhof 4
497424 Schweinfurt

0151 16103638
susanne.kiebele@baywa.de

Zuständige Bearbeiter:
Herbert Zühlhart
Mobil: 0151/1610 3862
Projekt-Nr. 2017/22

Der Bauherr:

VORABZUG

